
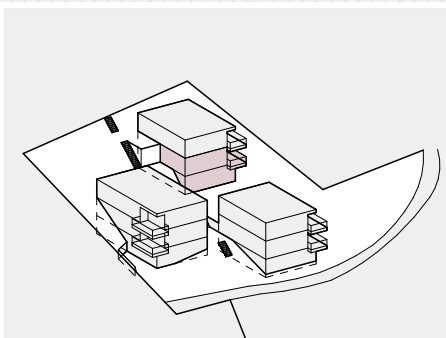
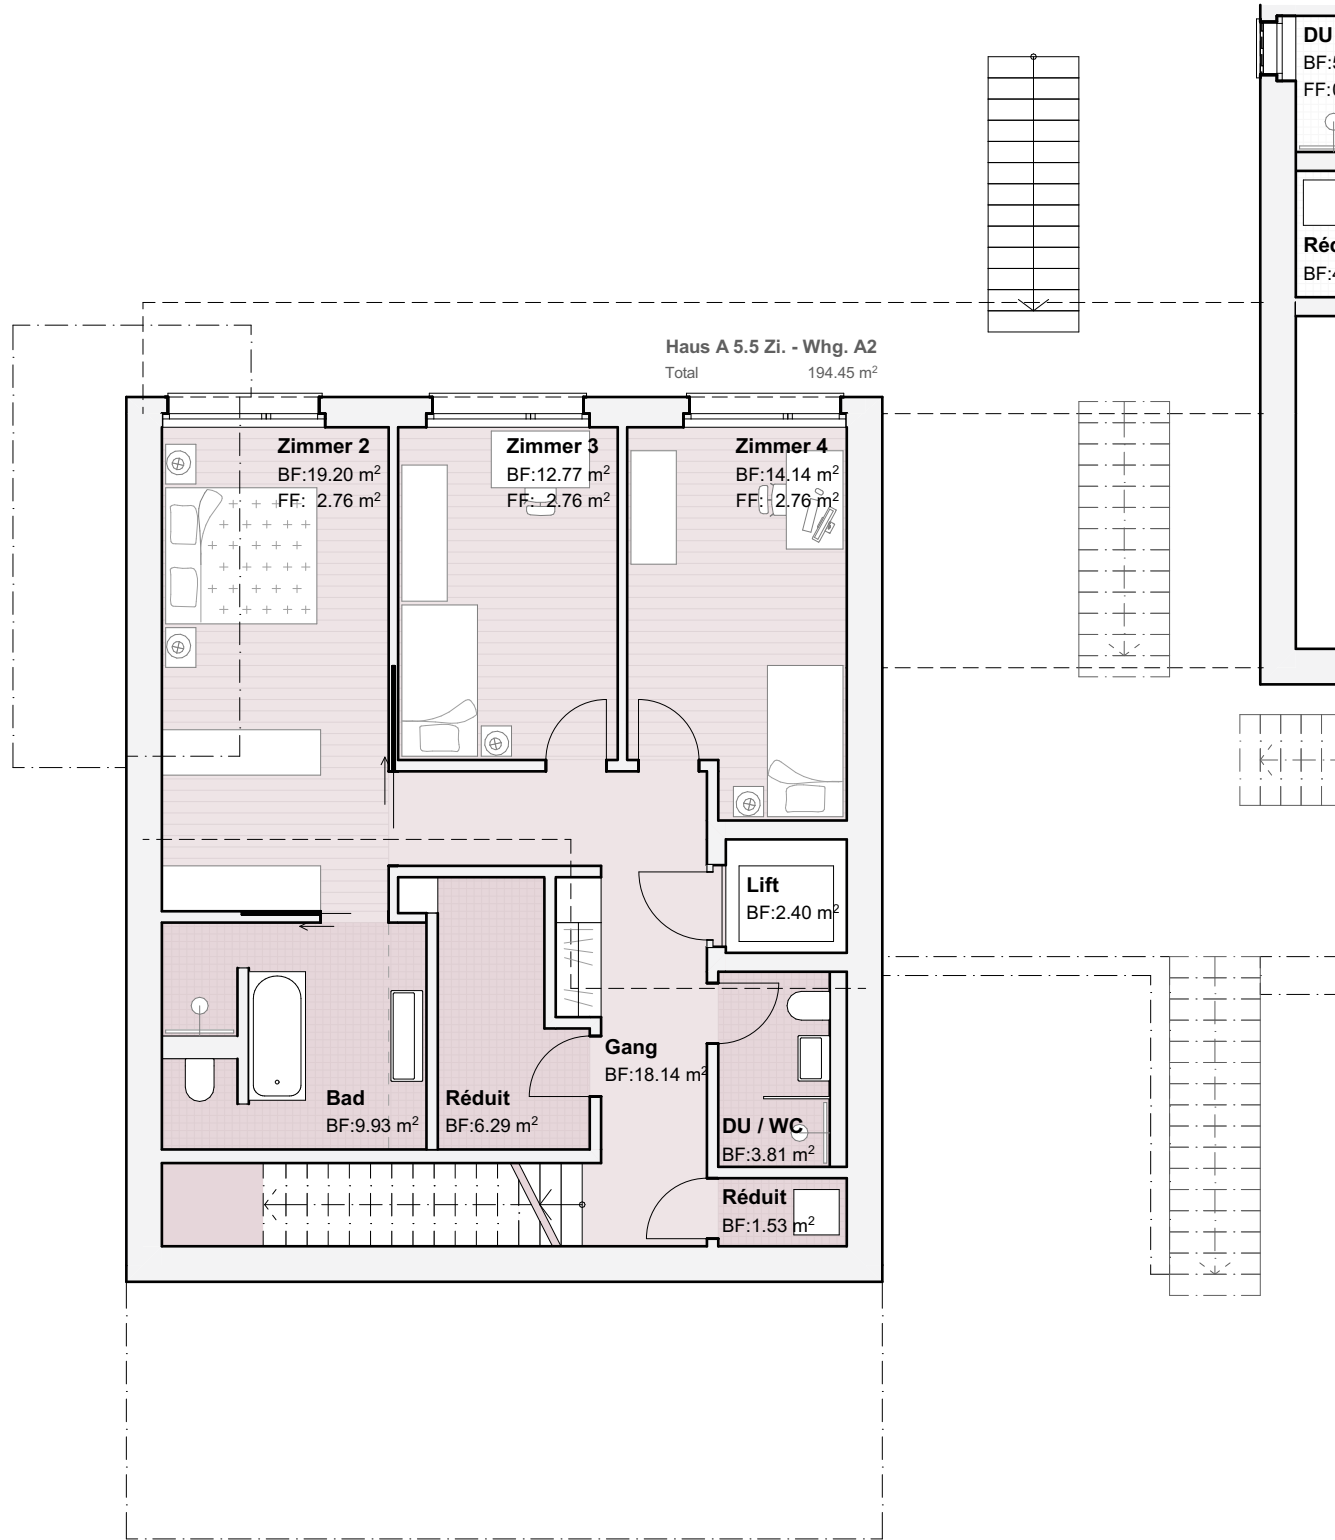


# Haus A - Wohnung 2 - Maisonette

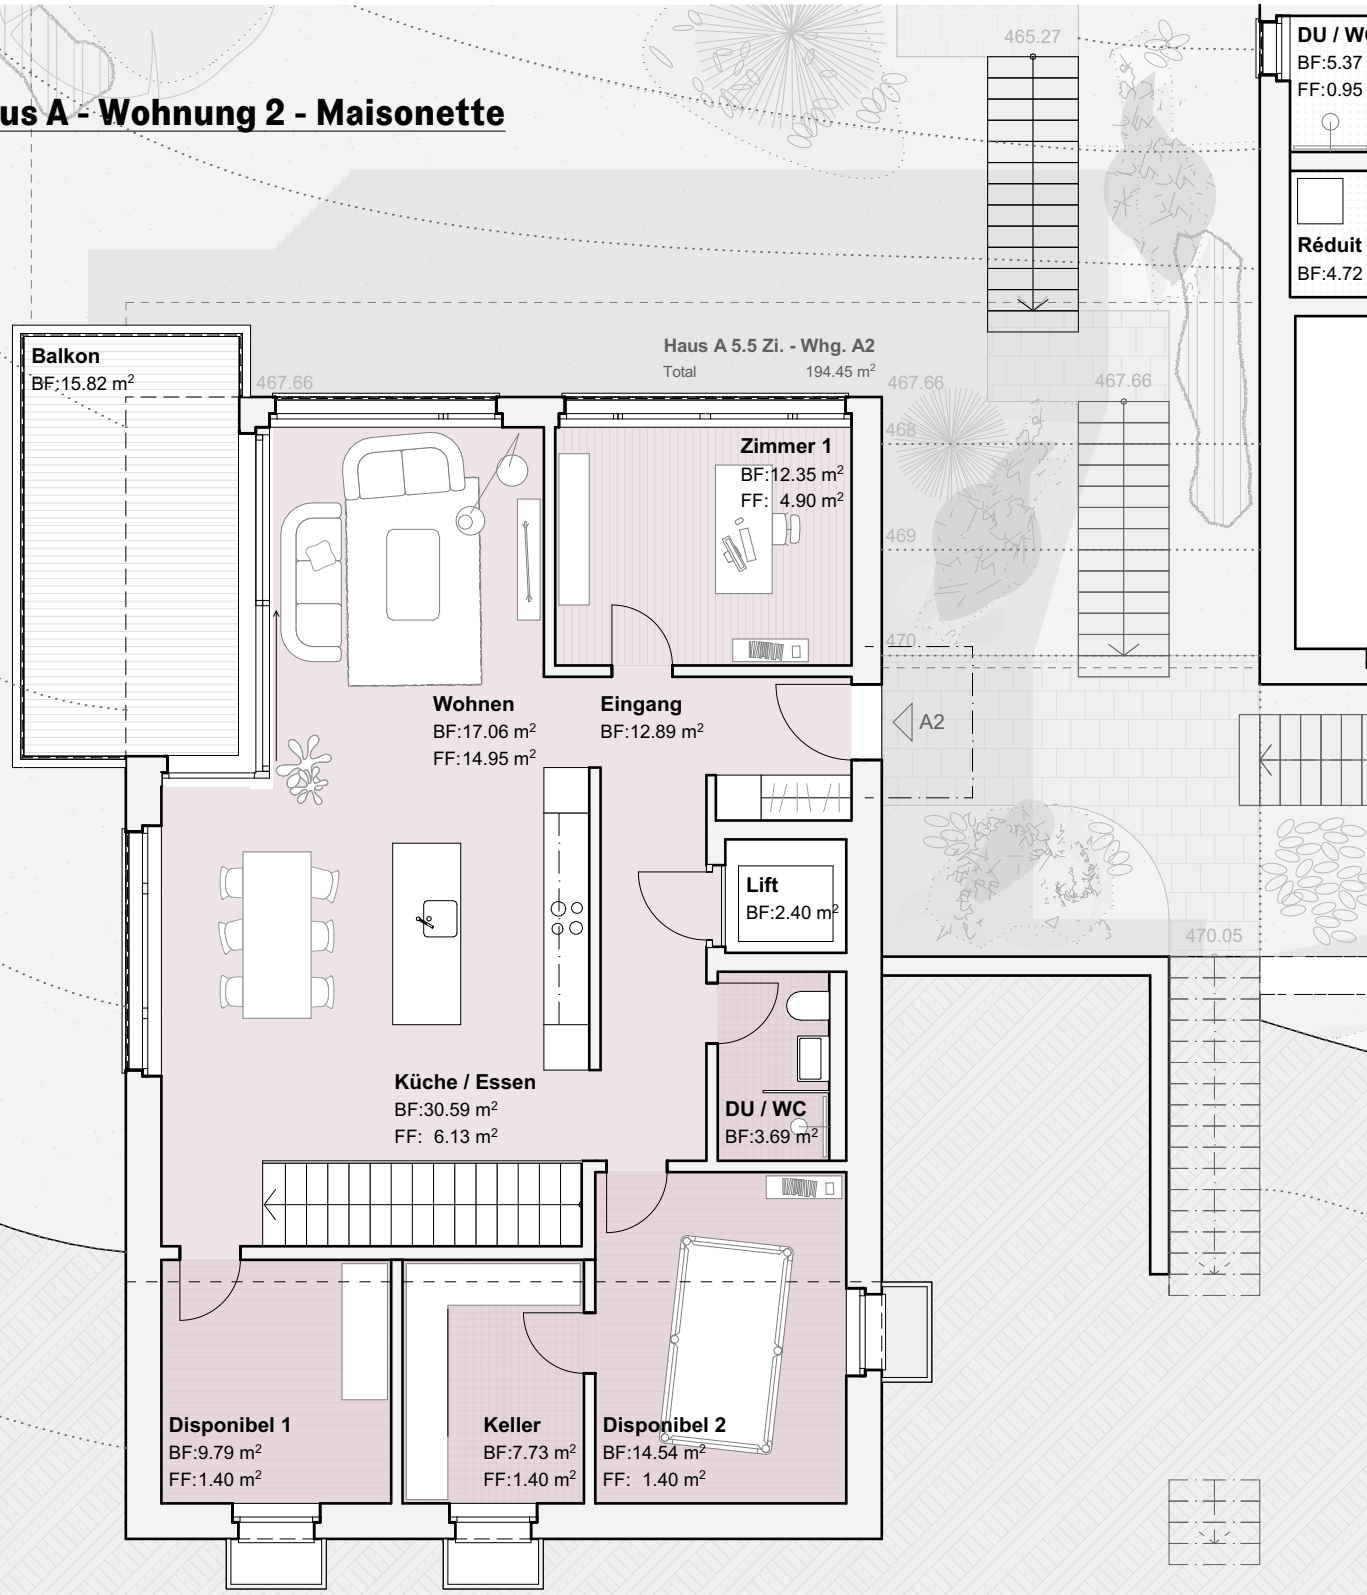

| Haus A - Wohnung 2 - Maisonette |                       | 5.5 Zimmer Wohnung   |  |
|---------------------------------|-----------------------|--|--|
| Nettowohnfläche (HNF):          | 186.72 m <sup>2</sup> | BGF: Bruttowohnfläche; Innerkant Umfassungswände inkl. Innenwände.   |  |
| Keller-/Abstellraum (NNF):      | 7.73 m <sup>2</sup>   | NGF: Nettowohnfläche; Die Flächenangaben in den Wohnungsgrundrissen entsprechen der Bodenfläche Nettowohnfläche. |  |
| HNF + NNF Total (NGF):          | 194.45 m <sup>2</sup> | Ausbauwünsche können noch berücksichtigt werden.   |  |
| Bruttowohnfläche (BGF):         | 215.75 m <sup>2</sup> | Stand der Pläne: 26.04.2023  |  |
| Balkon (ANF):                   | 15.82 m <sup>2</sup>  | Allfällige Änderungen vorbehalten.   |  |